



Département des Ardennes

5C

COMMUNE DE GIVET

PLAN LOCAL D'URBANISME

PLANS SCHÉMATIQUES DES RÉSEAUX D'ASSAINISSEMENT

Vu pour être annexé à la délibération du
conseil municipal du **3 septembre 2014**,
approuvant la révision générale
du **Plan Local d'Urbanisme**.

Cachet de la Mairie / Signature

M. Claude WALLENDORFF

Document initial :

Publié le : 24.06.1976

Approuvé le : 22.04.1977


Révisé le:		Modifié le:		Mis à jour le:	
03.09.2014					

NOTE D'ACCOMPAGNEMENT

Depuis 2012, la Ville de Givet a confié à Eau et Force la délégation de son service public d'assainissement.

Le CD Rom joint ci-après comporte en version « pdf » les plans des réseaux d'assainissement fournis par ce délégataire.

Ils se composent de 10 planches établies à l'échelle 1/1000^{ème}, pour en faciliter la lecture.

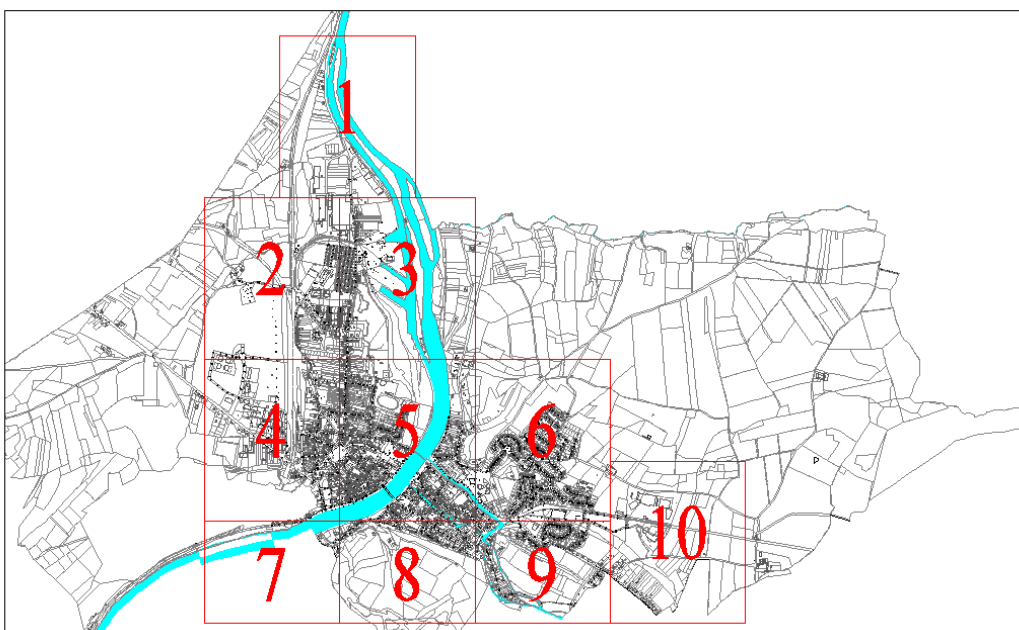


Source : © extrait du fichier numérique fourni par Eau et Force le 28.08.2013

Remarques :

La dernière mise à jour de ces plans des réseaux d'assainissement a été réalisée **le 25 avril 2013**. Elle était toujours d'actualité lors de l'approbation du P.L.U. le 3 septembre 2014¹.

En cas de besoin, contactez les services techniques de la Ville de Givet et/ou Eau et Force.

¹ Selon indications fournies par Eau et Force en septembre 2014

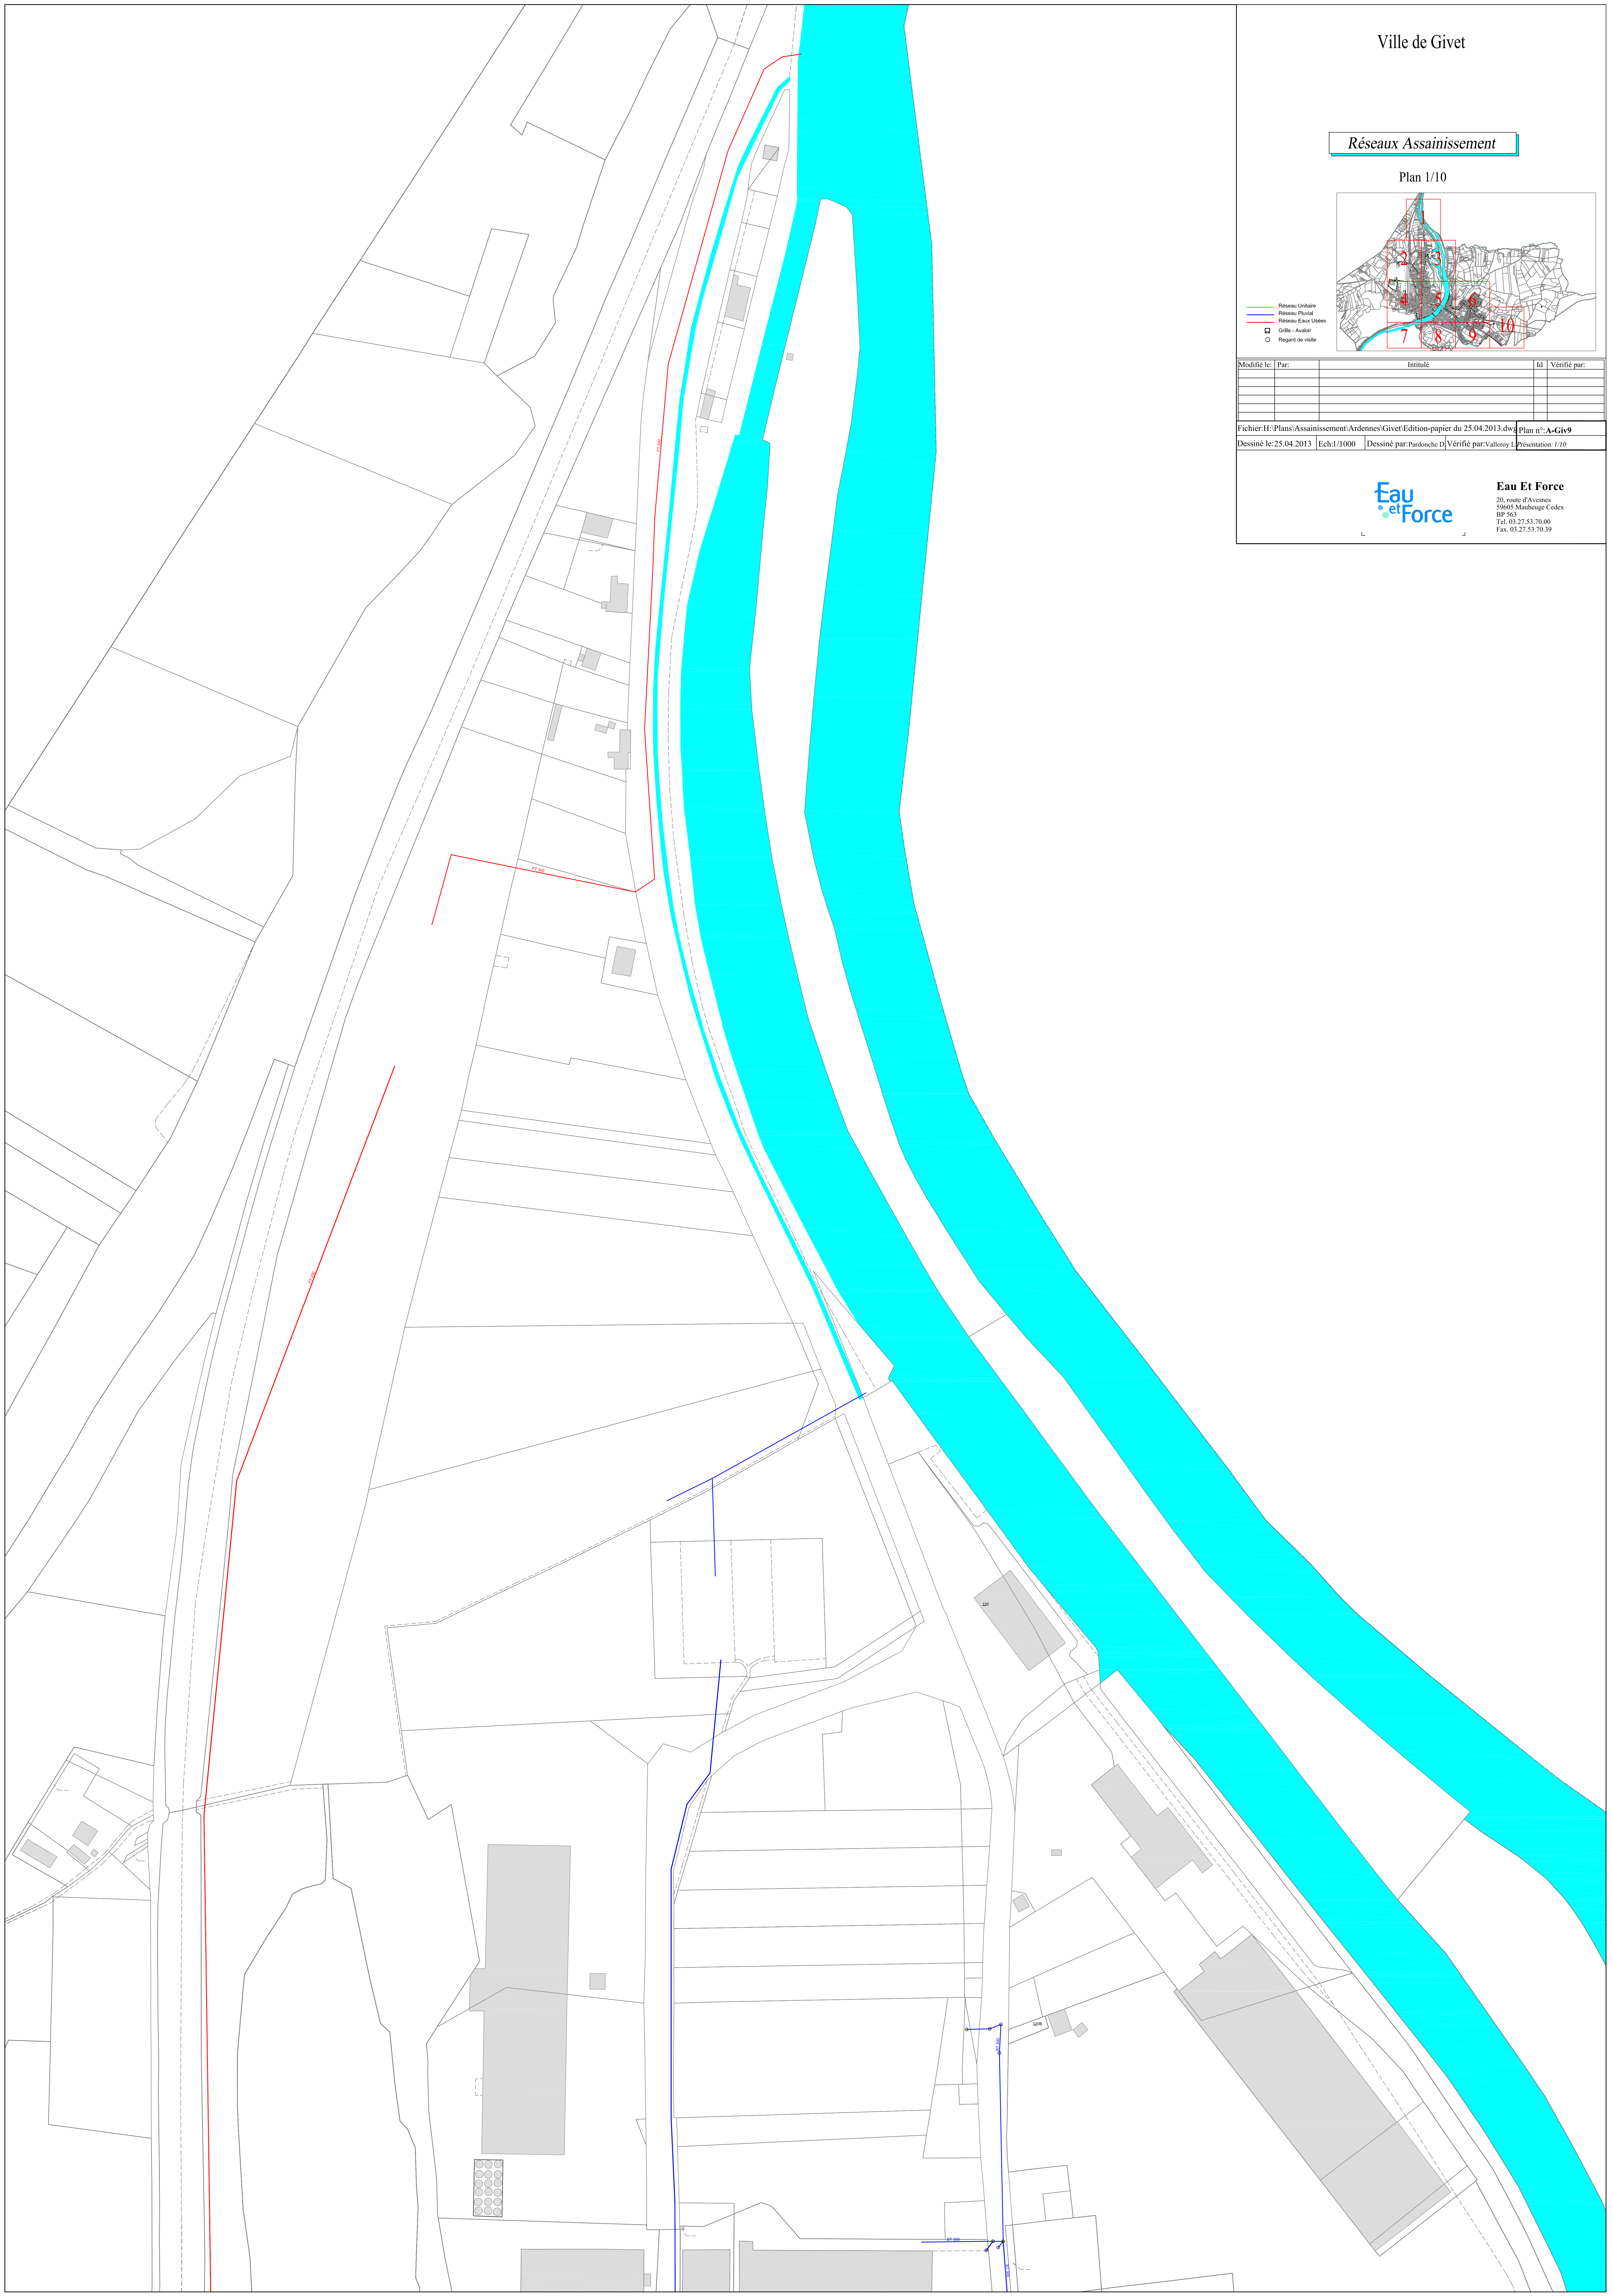

Réseaux Assainissement

Plan 2/10




- Réseau Unitaire
- Réseau Pluvial
- Réseau Eaux Usées
- Culée - Avaloir
- Regard de visite


Modifié le:	Par:	Intitulé:	Id:	Vérifié par:

Fichier: H:\Plans\Assainissement\Ardennes\Givet\Edition-papier du 25.04.2013.dwg | Plan n° A-Giv-9
Dessiné le: 25.04.2013 | Ech: 1/1000 | Dessiné par: Pardonche D | Vérifié par: Vallery L | Présentation: 2/10



Eau Et Force
20, route d'Avonnes
59605 Maubeuge Cedex
BP 563
Tel. 03 27 53 70 00
Fax. 03 27 53 70 39

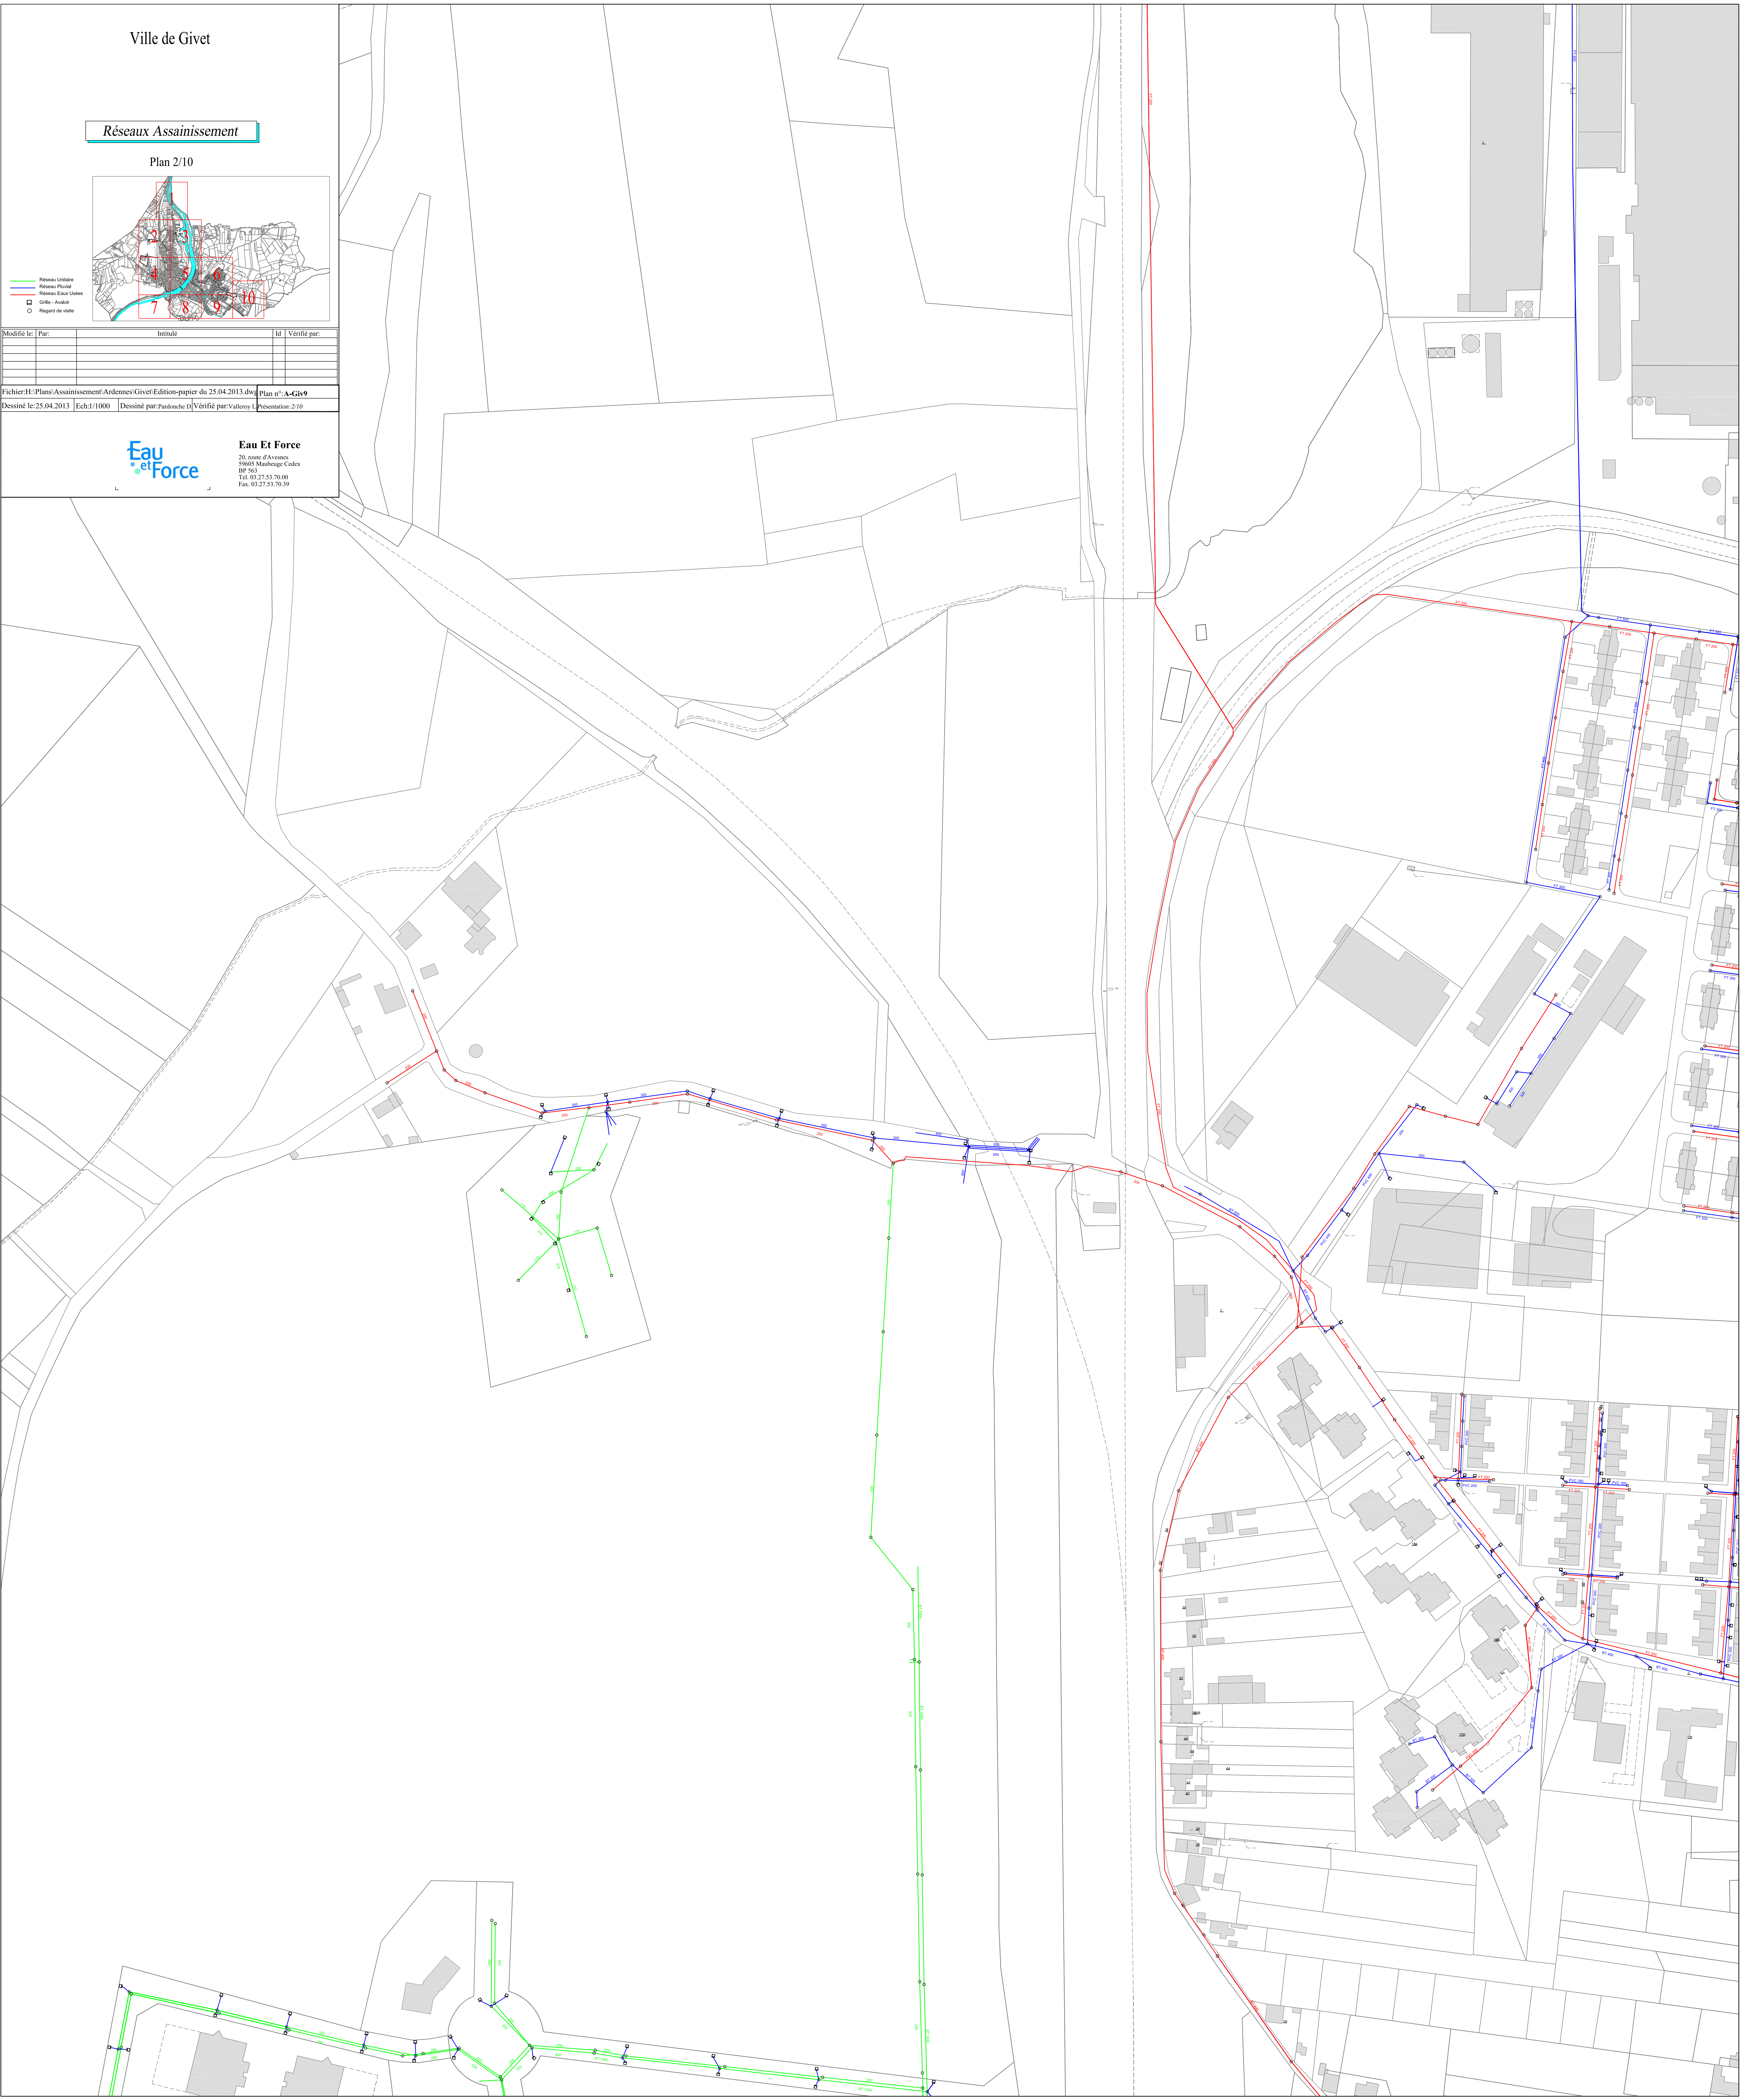

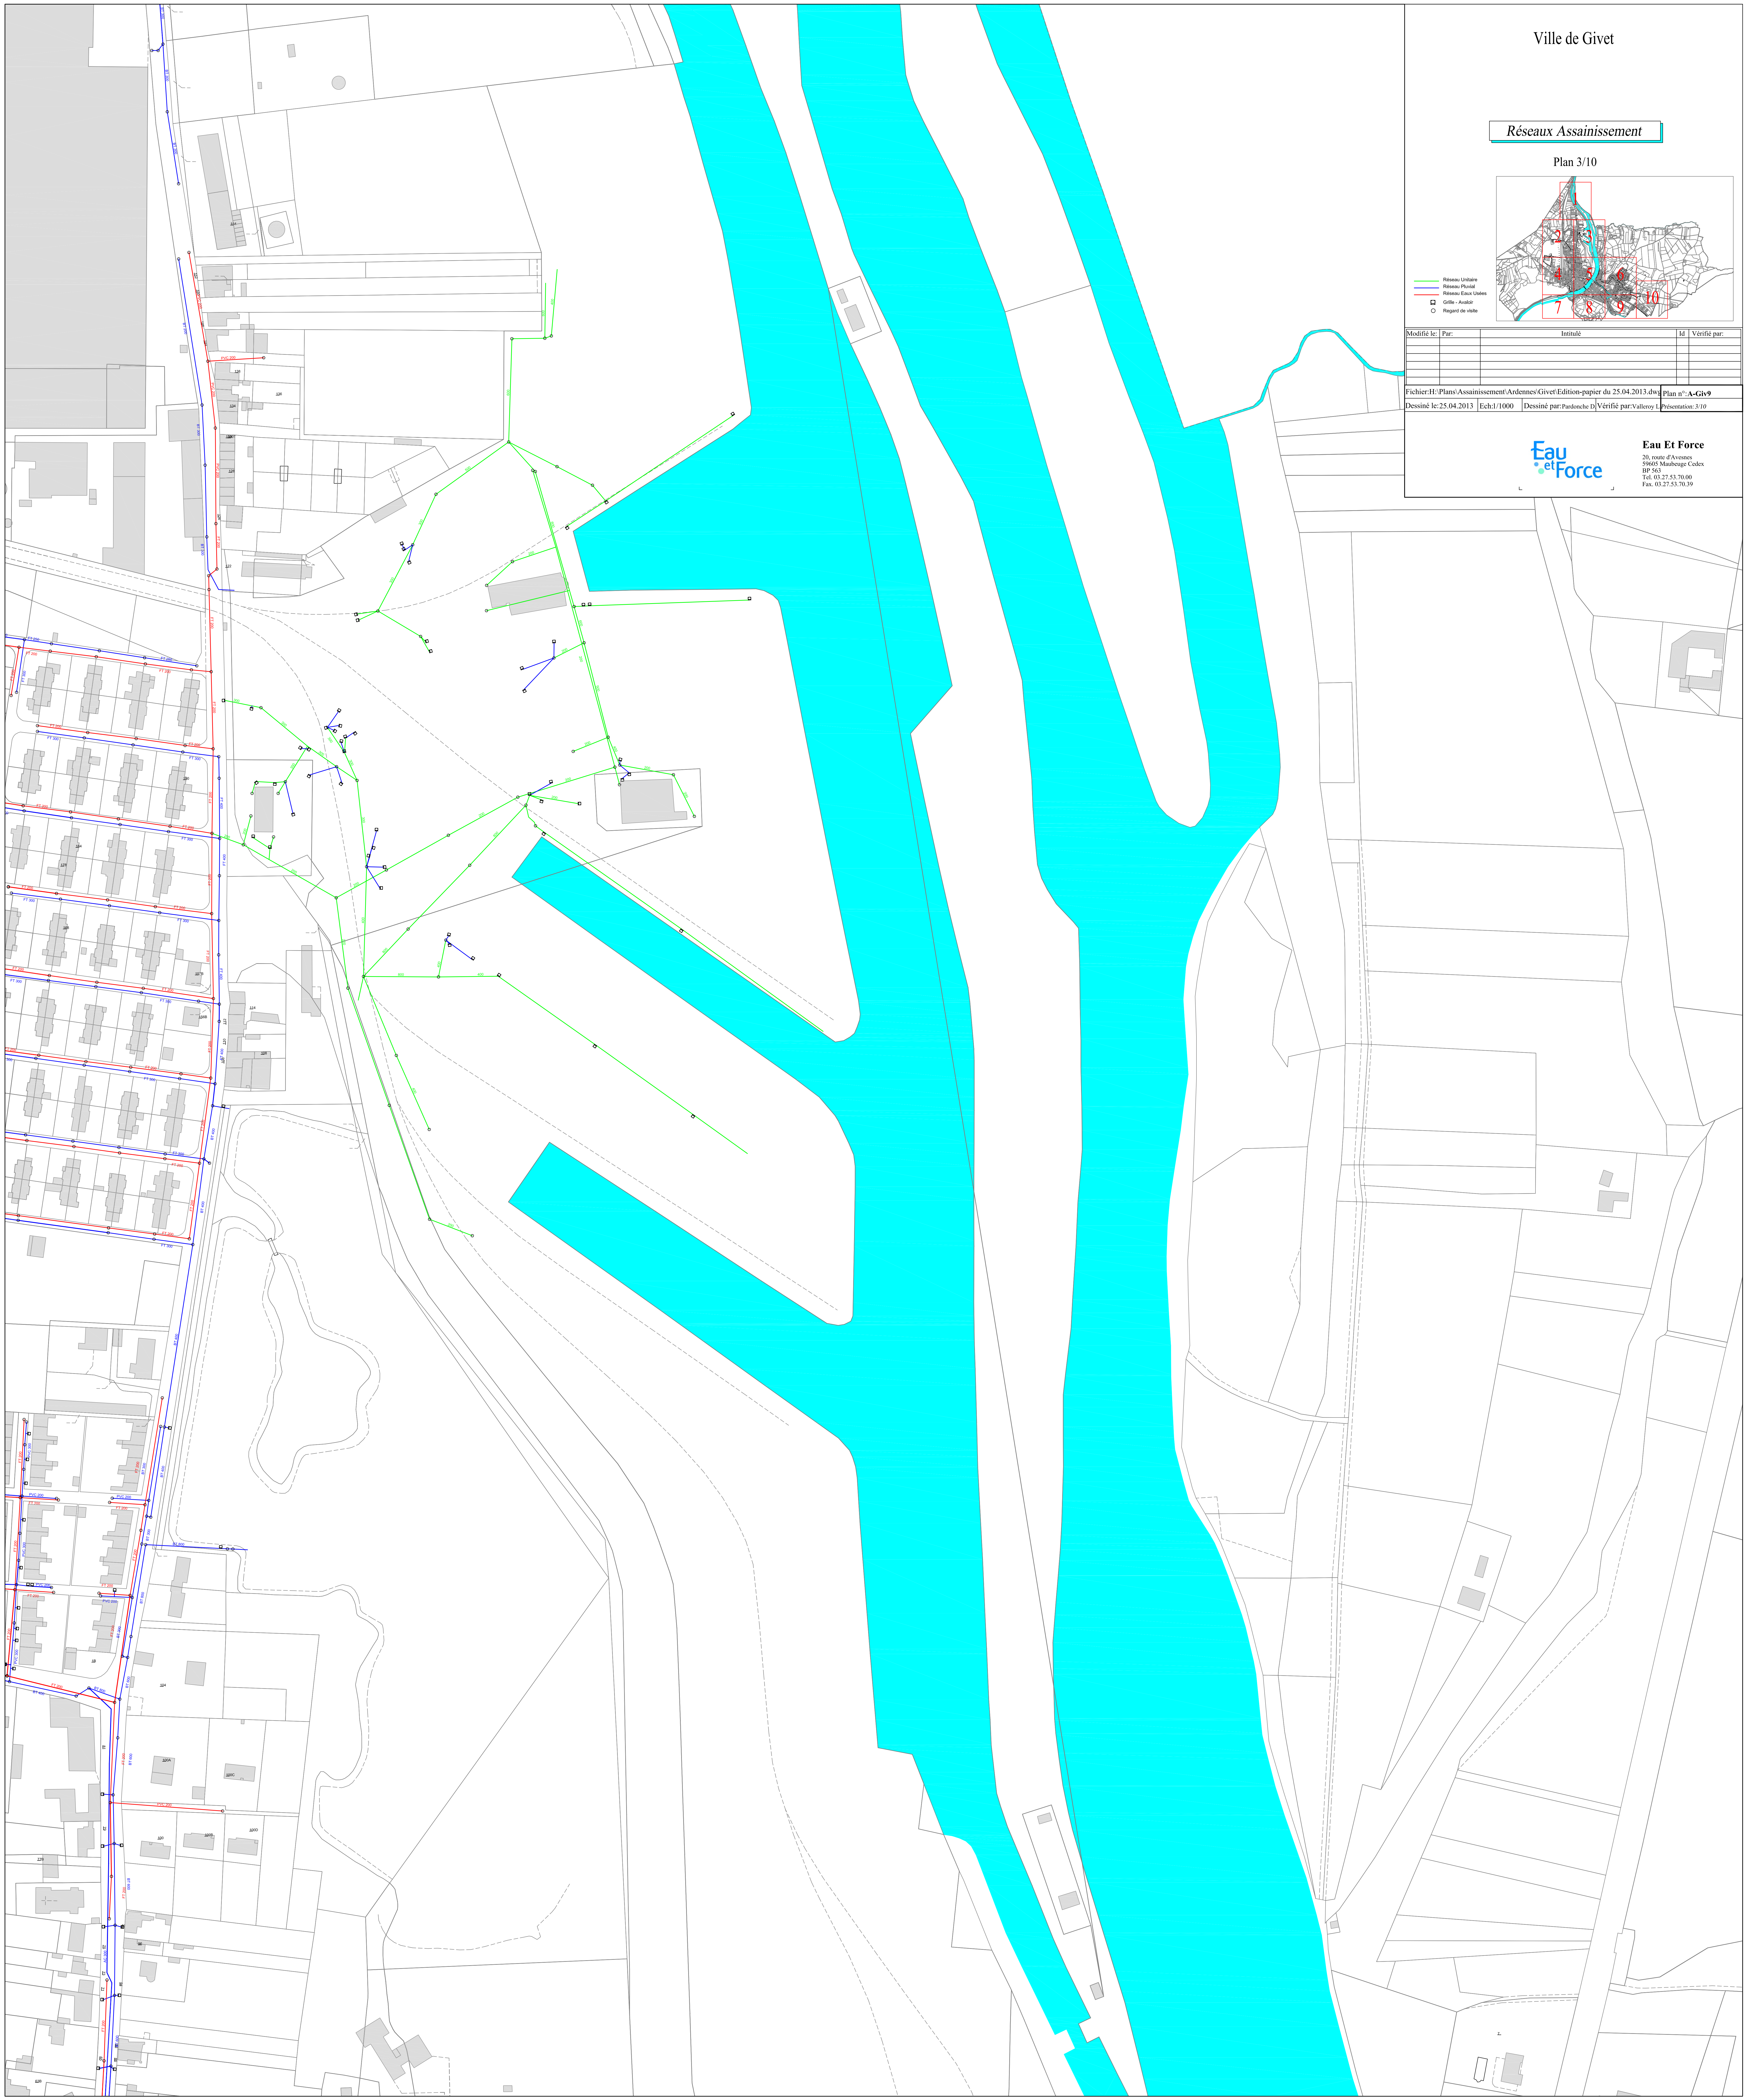

Ville de Givet

Réseaux Assainissement

Plan 3/10




Modifié le:	Par:	Intitulé:	Id:	Vérifié par:

Fichier: H:\Plans\Assainissement\Ardennes\Givet\Edition-papier du 25.04.2013.dwg | Plan n°: A-Giv-9
Dessiné le: 25.04.2013 | Ech: 1/1000 | Dessiné par: Pandoche D | Vérifié par: Vallery L | Présentation: 3/10



Eau Et Force
20, route d'Avenant
59605 Maubeuge Cedex
BF 563
Tel. 03.27.53.70.00
Fax. 03.27.53.70.39

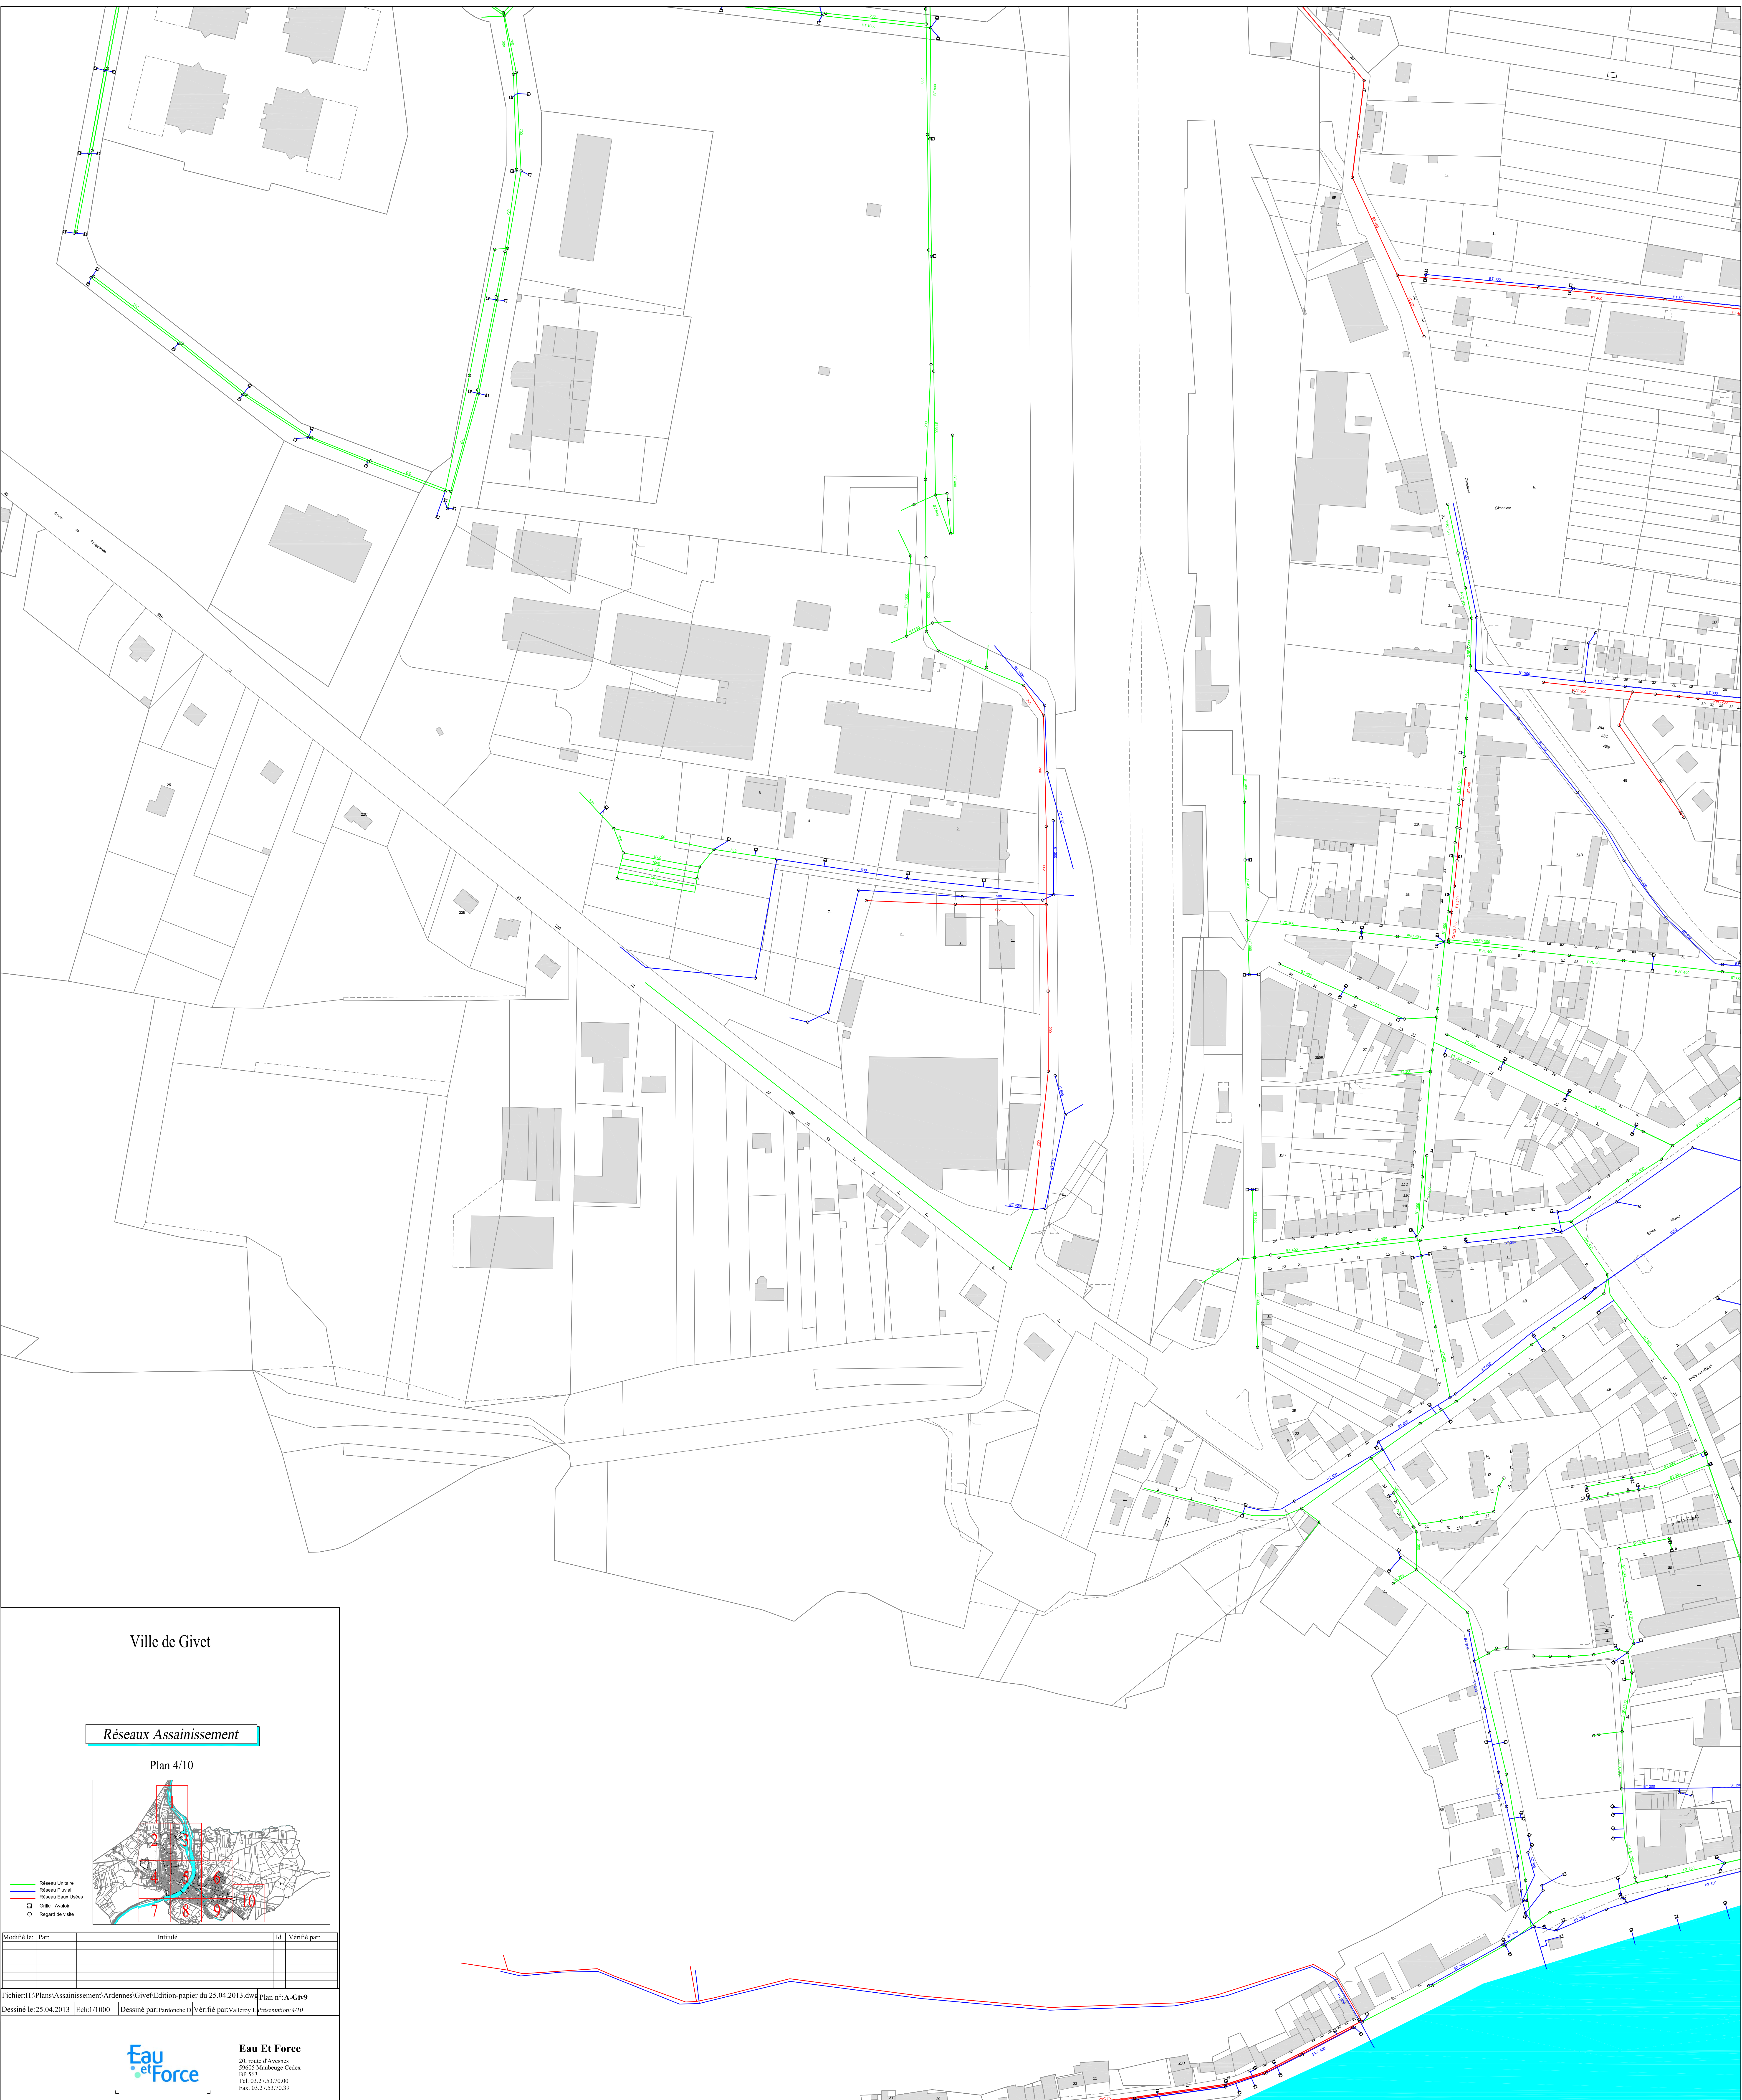

Ville de Givet

Réseaux Assainissement

Plan 4/10



Modifié le :	Par :	Intitulé :	Id :	Vérifié par :

Fichier: H:\Plans\Assainissement\Ardennes\Givet\Edition-papier du 25.04.2013.dwg | Plan n°: A-Giv-9
Dessiné le: 25.04.2013 | Ech: 1/1000 | Dessiné par: Pandolche D | Vérifié par: Vallery L | Présentation: 4/10



Eau Et Force
20, route d'Avonnes
59605 Marbeuge Cedex
BP 561
Tél. 03 27 53 70 00
Fax. 03 27 53 70 19

Réseaux Assainissement

Plan 5/10



Modifié le:	Par:	Intitulé:	Id:	Vérifié par:


Fichier: H:\Plans\Assainissement\Ardennes\Givet\Edition-papier du 25.04.2013.dwg | Plan n°: A-Giv-9
Dessiné le: 25.04.2013 | Ech: 1/1000 | Dessiné par: Pandolphe D | Vérifié par: Vatonny L | Présentation: 5/10



Eau Et Force
20, route d'Avenant
59005 Maubeuge Cedex
BP 561
Tel. 03 27 53 70 00
Fax. 03 27 53 70 39

Réseaux Assainissement

Plan 6/10

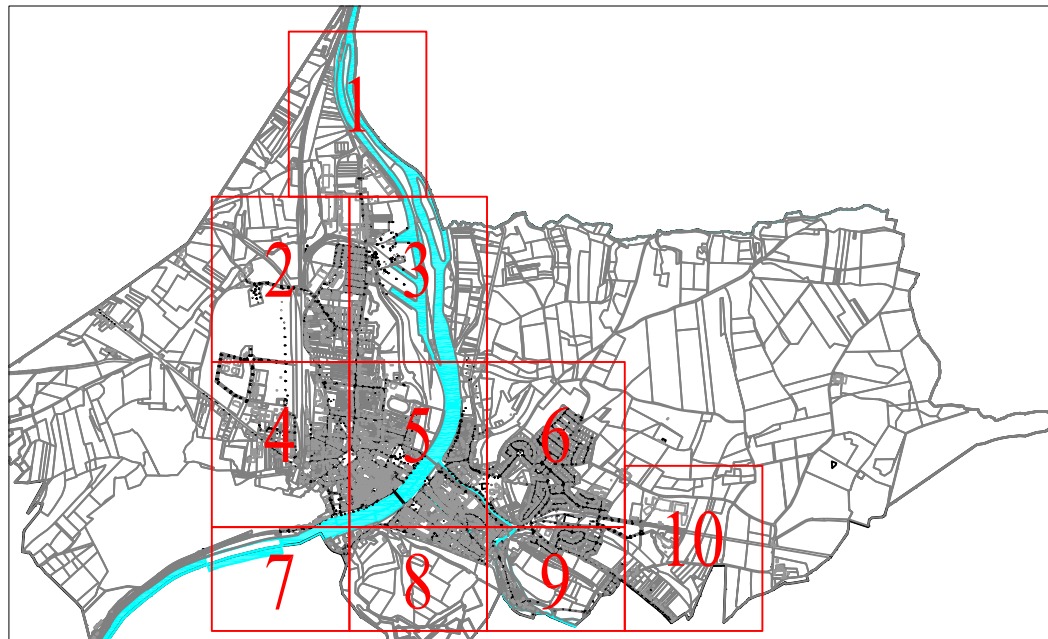


Modifié le	Par	Intitulé	Id	Vérifié par

Fichier: H:\Plans\Assainissement\Ardennes\Givet\Edition-papier du 25.04.2013.dwg | Plan n°: A-Giv-9
Dessiné le: 25.04.2013 | Ech: 1/1000 | Dessiné par: Pandoche D | Vérifié par: Vallery L | Présentation: 6/10



Eau Et Force
20, route d'Avenant
59605 Maubeuge Cedex
03 27 53 70 00
Fax: 03 27 53 70 39

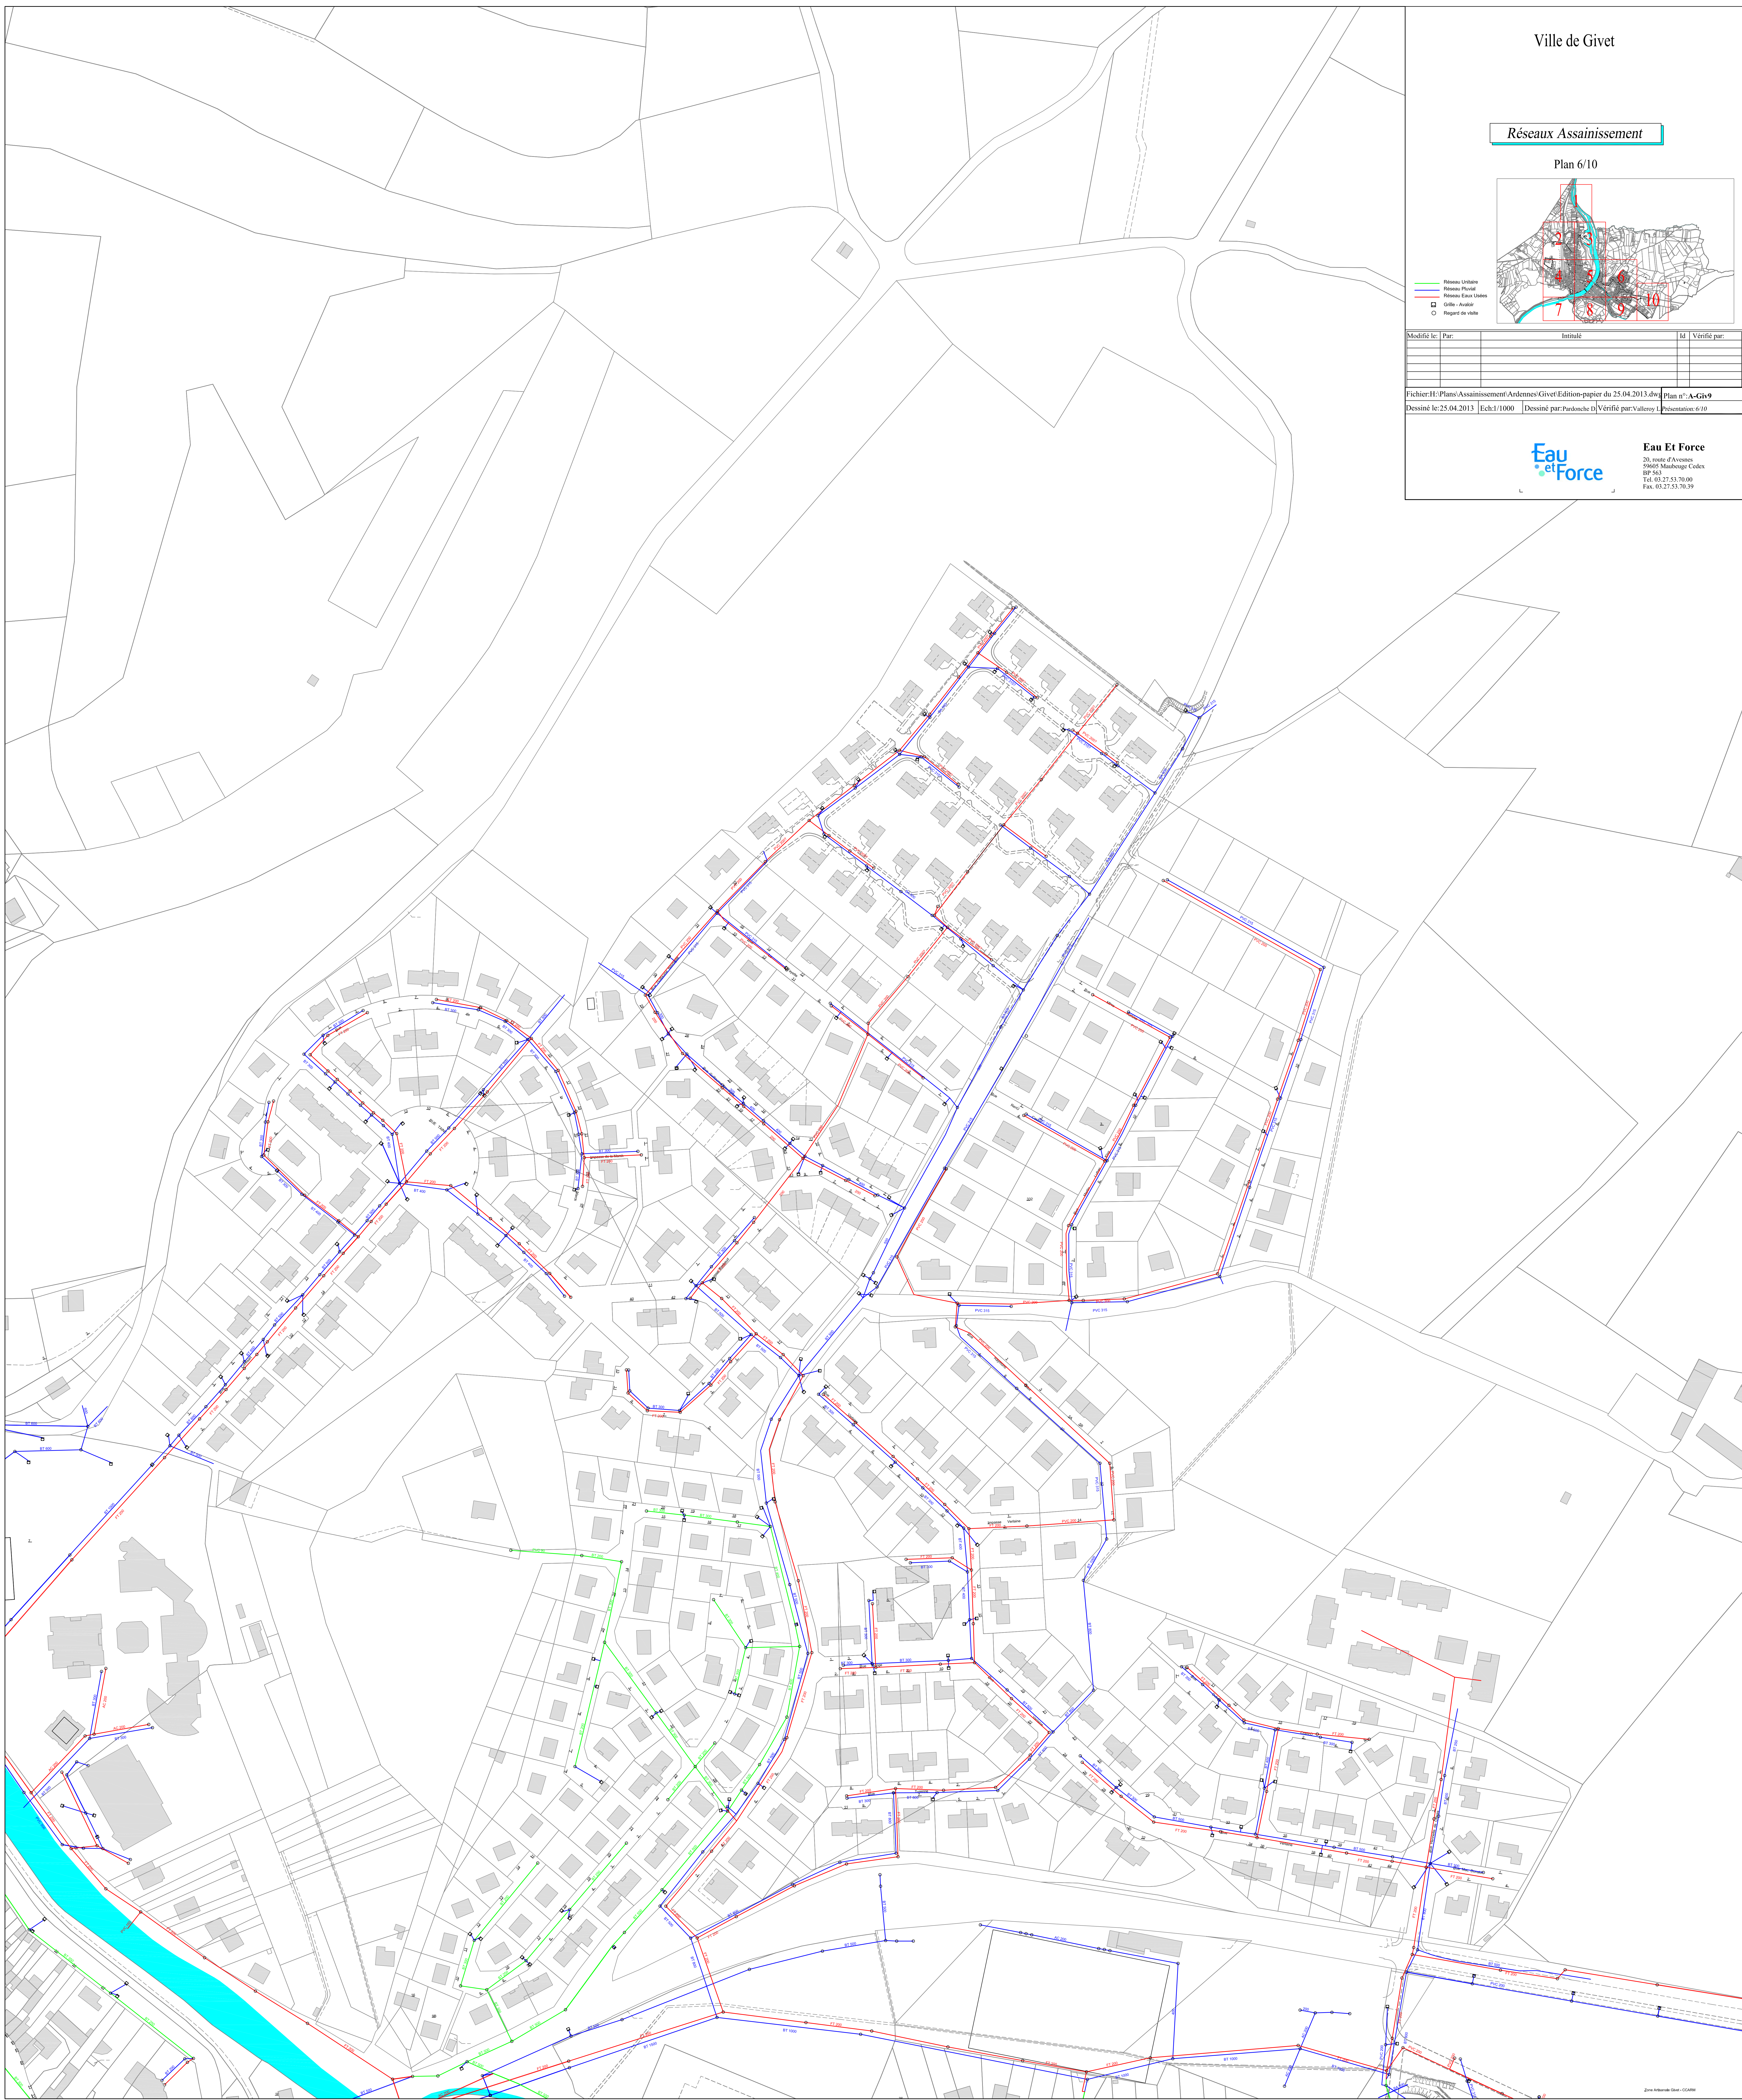

Ville de Givet

Réseaux Assainissement

Plan 7/1



- Réseau Unitaire
- Réseau Pluvial
- Réseau Eaux Usées
-  Grille - Avaloir
-  Regard de visite

[illegible]


Fichier:H:\Plans\Assainissement\Ardennes\Givet\Edition-papier du 25.04.2013.dwg Plan n°:A-Giv9

Dessiné le: 25.04.2013	Ech: 1/1000	Dessiné par: Pardonche D.	Vérifié par: Valleroy L.	Présentation: 7/10
------------------------	-------------	---------------------------	--------------------------	--------------------



Eau Et Force

20, route d'Avesnes
59605 Maubeuge Ced
BP 563
Tel. 03.27.53.70.00
Fax. 03.27.53.70.39

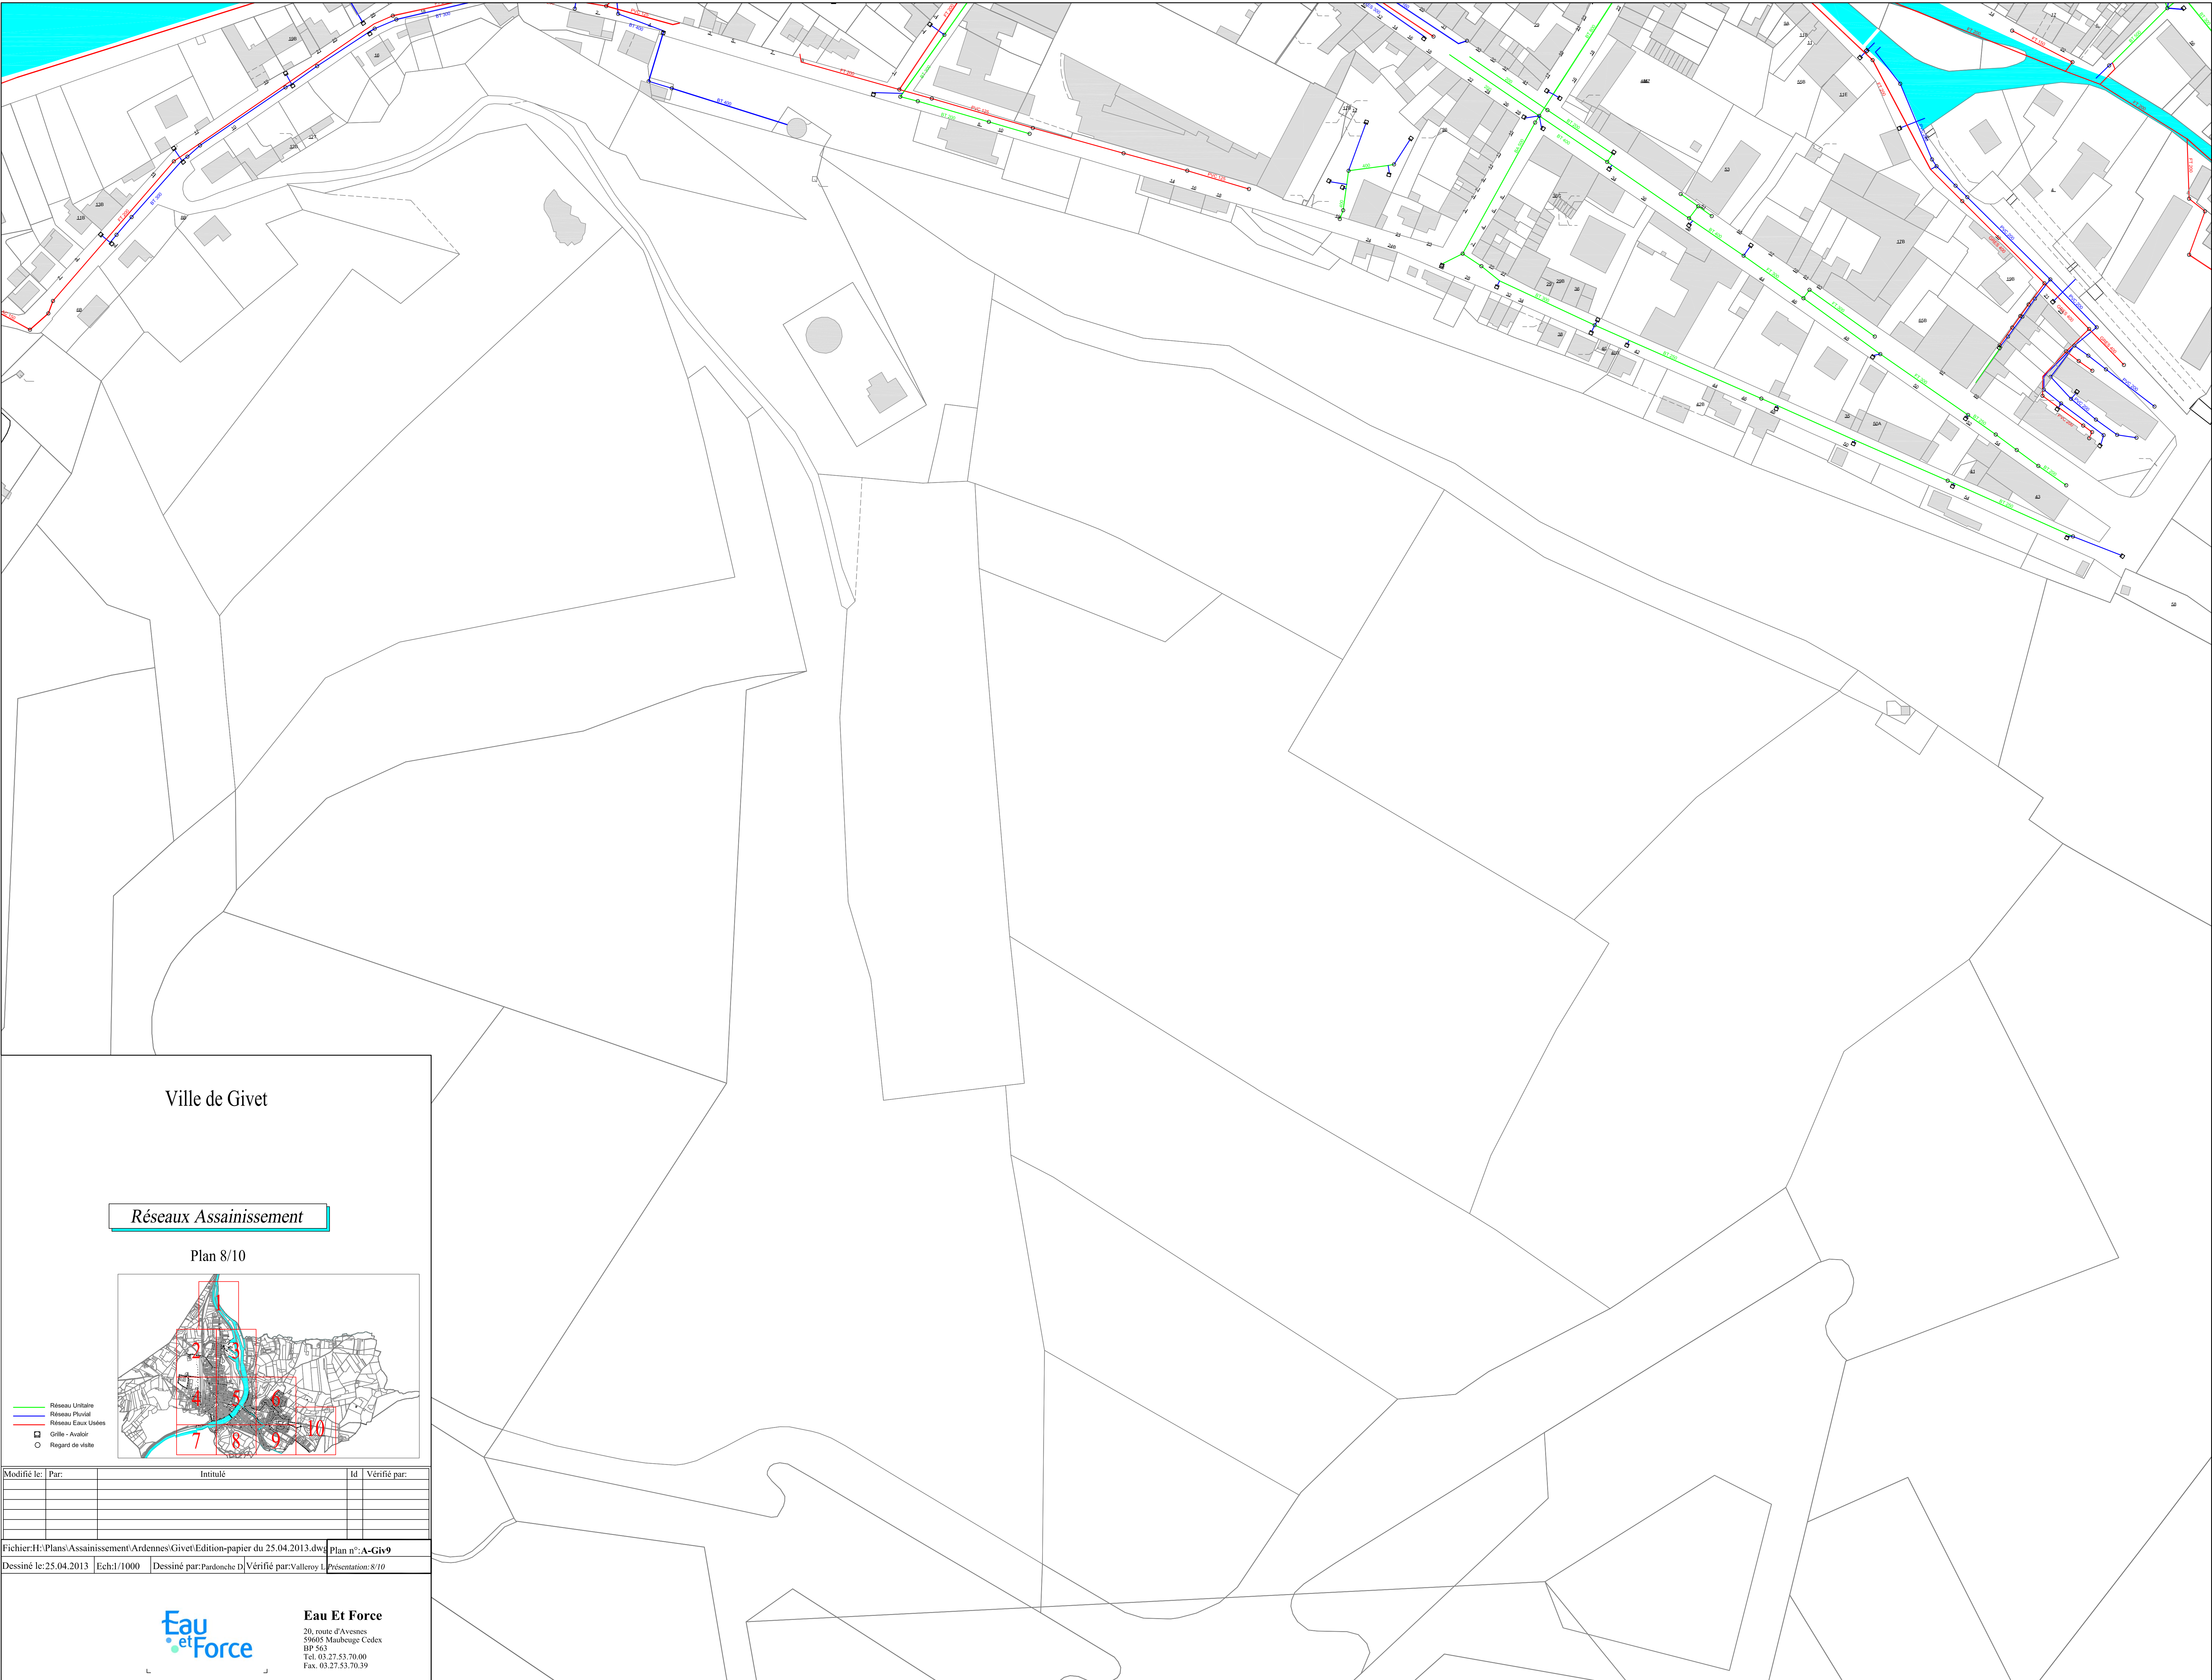

Ville de Givet

Réseaux Assainissement

Plan 8/10




- Réseau Unitaire
- Réseau Pluvial
- Réseau Eau Usées
- Grille - Avaloir
- Regard de visite

Modifié le:	Par:	Intitulé	Id	Vérifié par:

Fichier:H:\Plans\Assainissement\Ardennes\Givet\Edition-papier du 25.04.2013.dwg | Plan n°: **A-Giv9**
Dessiné le: 25.04.2013 | Ech: 1/1000 | Dessiné par: Pardouche D | Vérifié par: Vallerois L | Présentation: 8/10




Eau Et Force
20, route d'Avessnes
59605 Maubeuge Cedex
BP 563
Tél. 03.27.53.70.00
Fax. 03.27.53.70.39

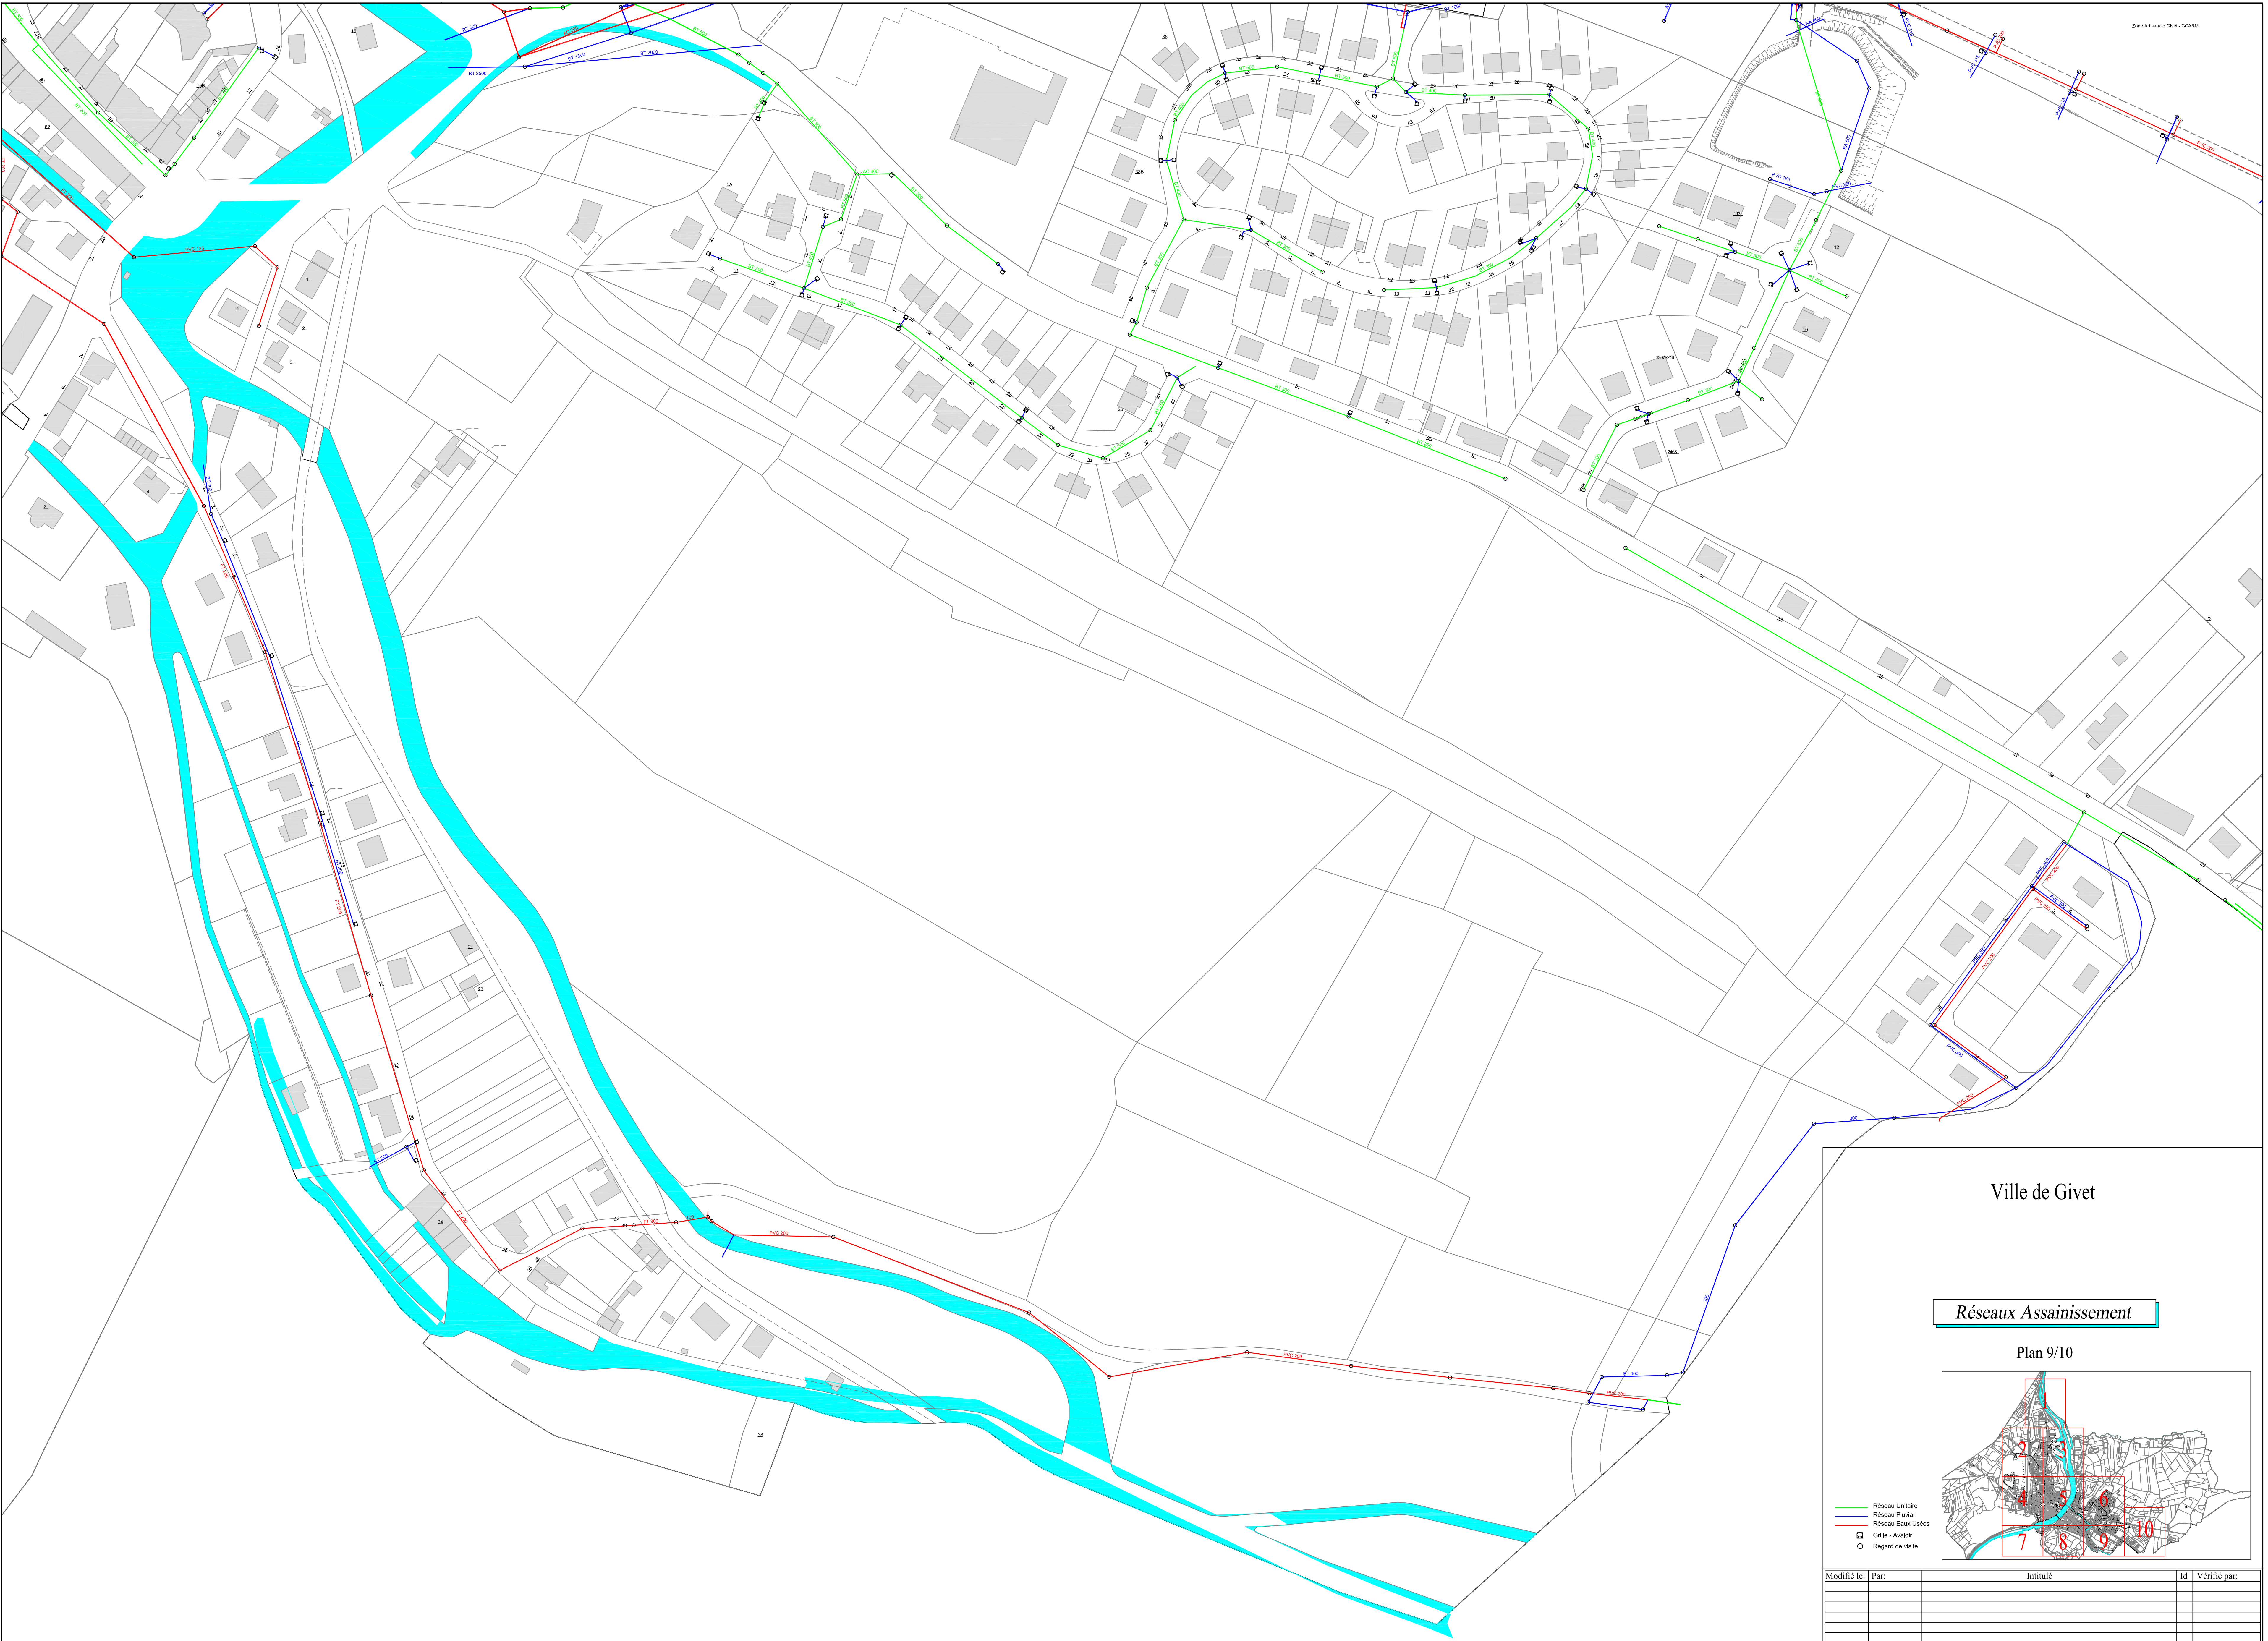

Ville de Givet

Réseaux Assainissement

Plan 9/10

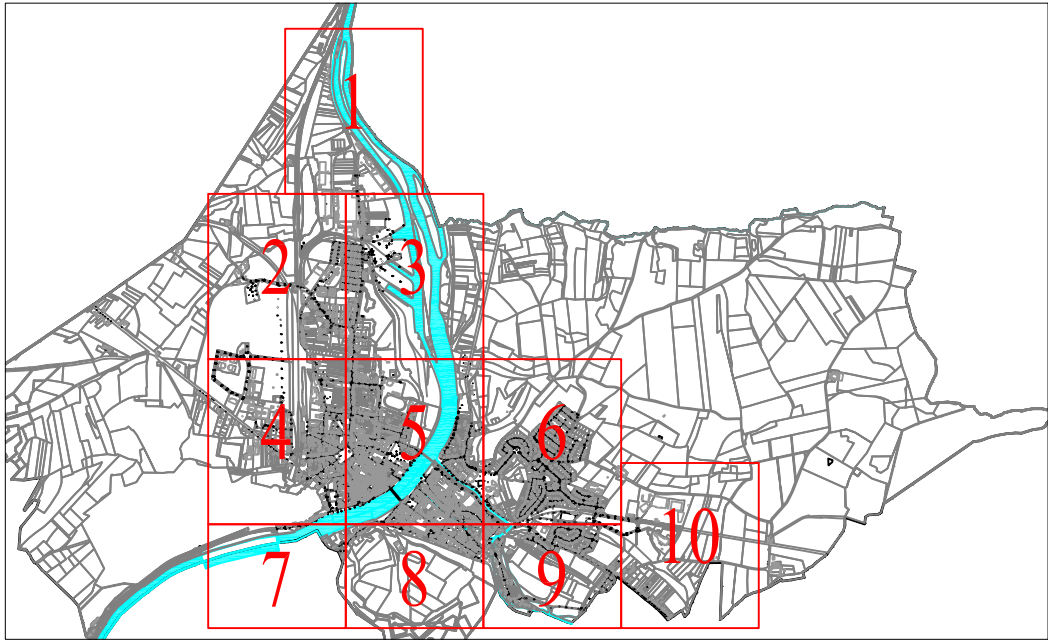

- Réseau Unitaire
- Réseau Pluvial
- Réseau Exco Unides
- Grilles - Arrière
- Regard de visite

Modifié le:	Par:	Intitulé	Id	Vérifié par:

Fichier: H:\Plans\Assainissement\Ardennes\Givet\Edition-papier du 25.04.2013.dwg Plan n°: **A-Giv9**
Dessiné le: 25.04.2013 Ech: 1/1000 Dessiné par: Pardonche D Vérifié par: Vallerooy L Présentation: 9/10



Eau Et Force
20, route d'Avessnes
59605 Maubeuge Cedex
BP 563
Tél. 03.27.53.70.00
Fax. 03.27.53.70.39

Réseaux Assainissement

Plan 10/10



- Réseaux Unitaire
- Réseaux Pluvial
- Réseaux Eaux Usées
- Culotte - Avaloir
- Regard de visite

Modifié le:	Par:	Intitulé	Id	Vérifié par:

Fichier: H:\Plans\Assainissement\Ardennes\Givet\Edition-papier du 25.04.2013.dwg | Plan n°: A-Giv-9
Dessiné le: 25.04.2013 | Ech: 1/1000 | Dessiné par: pandouche D | Vérifié par: Vallery L | Présentation: 10/10



Eau Et Force
20, route d'Avesnes
59605 Maubeuge Cedex
BF 563
Tel. 03 27 53 70 00
Fax. 03 27 53 70 39